

# УТВЕРЖДЕНА


Постановлением администрации МО «Вельский муниципальный район»  
«Об утверждении Схемы расположения земельного участка или  
земельных участков на кадастровом плане территории»  
от « 24 » 06 2015 № 1402

## Схема расположения земельного участка или земельных участков на кадастровом плане территории

Условный номер земельного участка —

Площадь земельного участка 2568 м<sup>2</sup>

Обозначение характерных точек границ	Координаты, м	
	X	Y
1	2	3
n1	308280	3321704
n2	308258	3321740
n3	308223	3321704
n4	308200	3321682
n5	308212	3321663

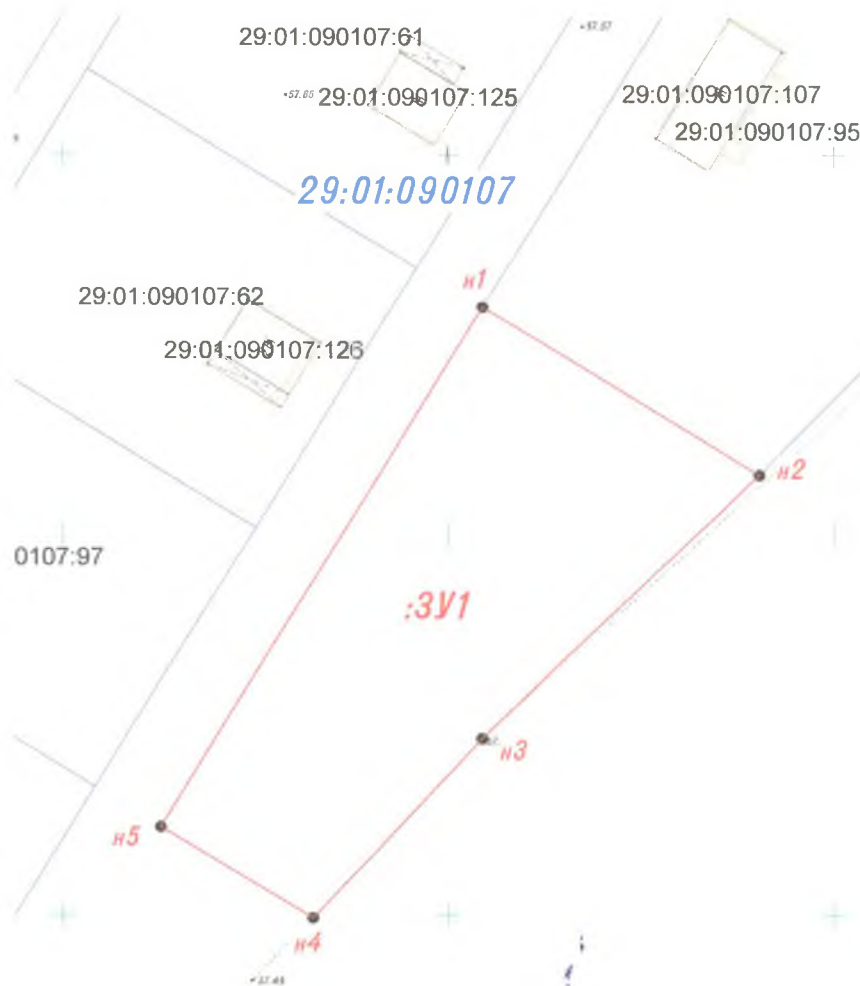

Масштаб 1:1000

### Условные обозначения:

- n1 граница образуемого земельного участка
- :3У1 обозначение характерной точки границы образуемого земельного участка
- 29:01:090107 обозначение образуемого земельного участка
- номер кадастрового квартала