

Утверждена:


Постановлением главы МО «Вельский муниципальный район»  
(наименование документа об утверждении, включая наименование органов  
государственной власти или органов местного самоуправления, принявших решение  
об утверждении схемы или подписавших соглашение о перераспределении  
земельных участков

от 20 июля 2015 № 9/15

### СХЕМА

расположения земельного участка или земельных участков  
на кадастровом плане территории

Условный номер земельного участка:		
Площадь земельного участка: 2000 кв.м.		
Обозначение характерных точек границ	Координаты	
	X	Y
1	2	3
н1	241647.21	3295589.39
н2	241631.81	3295647.70
н3	241600.11	3295632.69
н4	241613.31	3295579.78
н1	241647.21	3295589.39

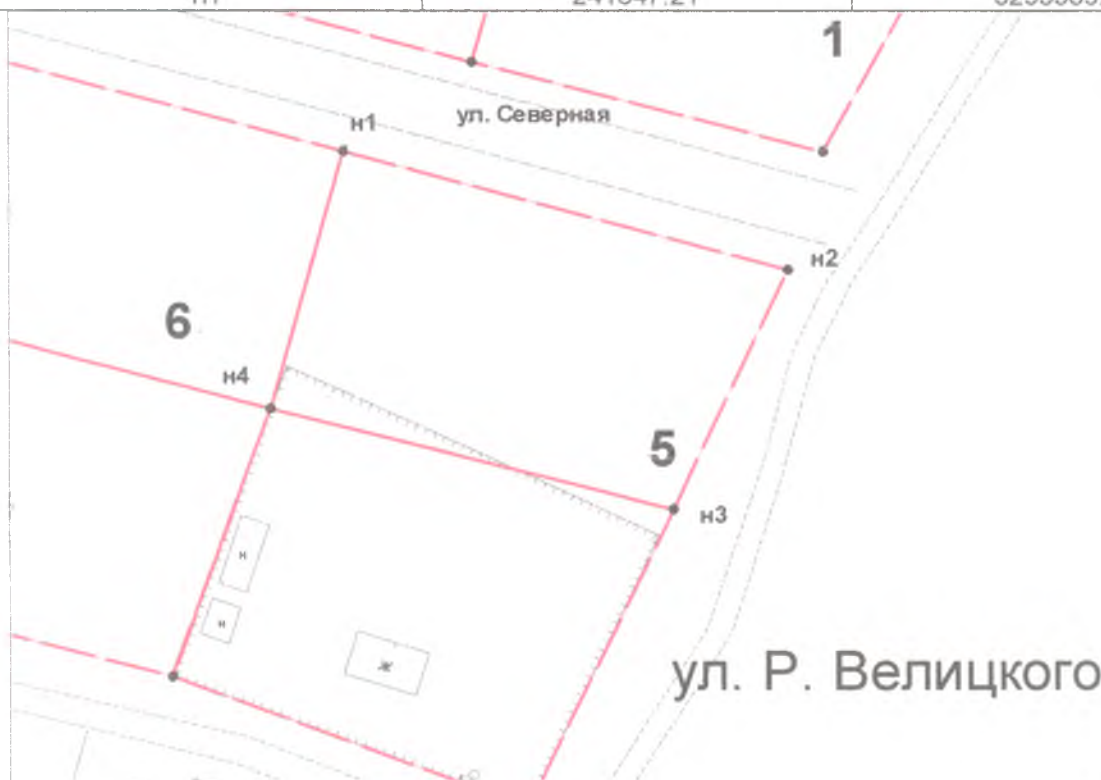

Масштаб: 1:1000

Условные обозначения:

- :ЗУ1 - обозначение образуемого земельного участка
- : - обозначение смежного земельного участка
- 29:01:210208 - обозначение кадастрового квартала
- н1 - обозначение характерных точек границ образуемого земельного участка