

УТВЕРЖДЕНА:

Заместитель  
Бабкина


Постановлением администрации МО «Вельский муниципальный район»  
«Об утверждении Схемы расположения земельного участка или  
земельных участков на кадастровом плане территории»

от \_\_\_\_\_ № \_\_\_\_\_

### СХЕМА

расположения земельного участка или земельных участков  
на кадастровом плане территории

Условный номер земельного участка:		
Площадь земельного участка: 3882 кв.м.		
Обозначение характерных точек границ	Координаты	
	X	Y
1	2	3
н1	312727,8	3286107,3
н2	312610,7	3286164,9
н3	312610,8	3286127,6
н4	312719,3	3286079,7
н1	312727,8	3286107,3

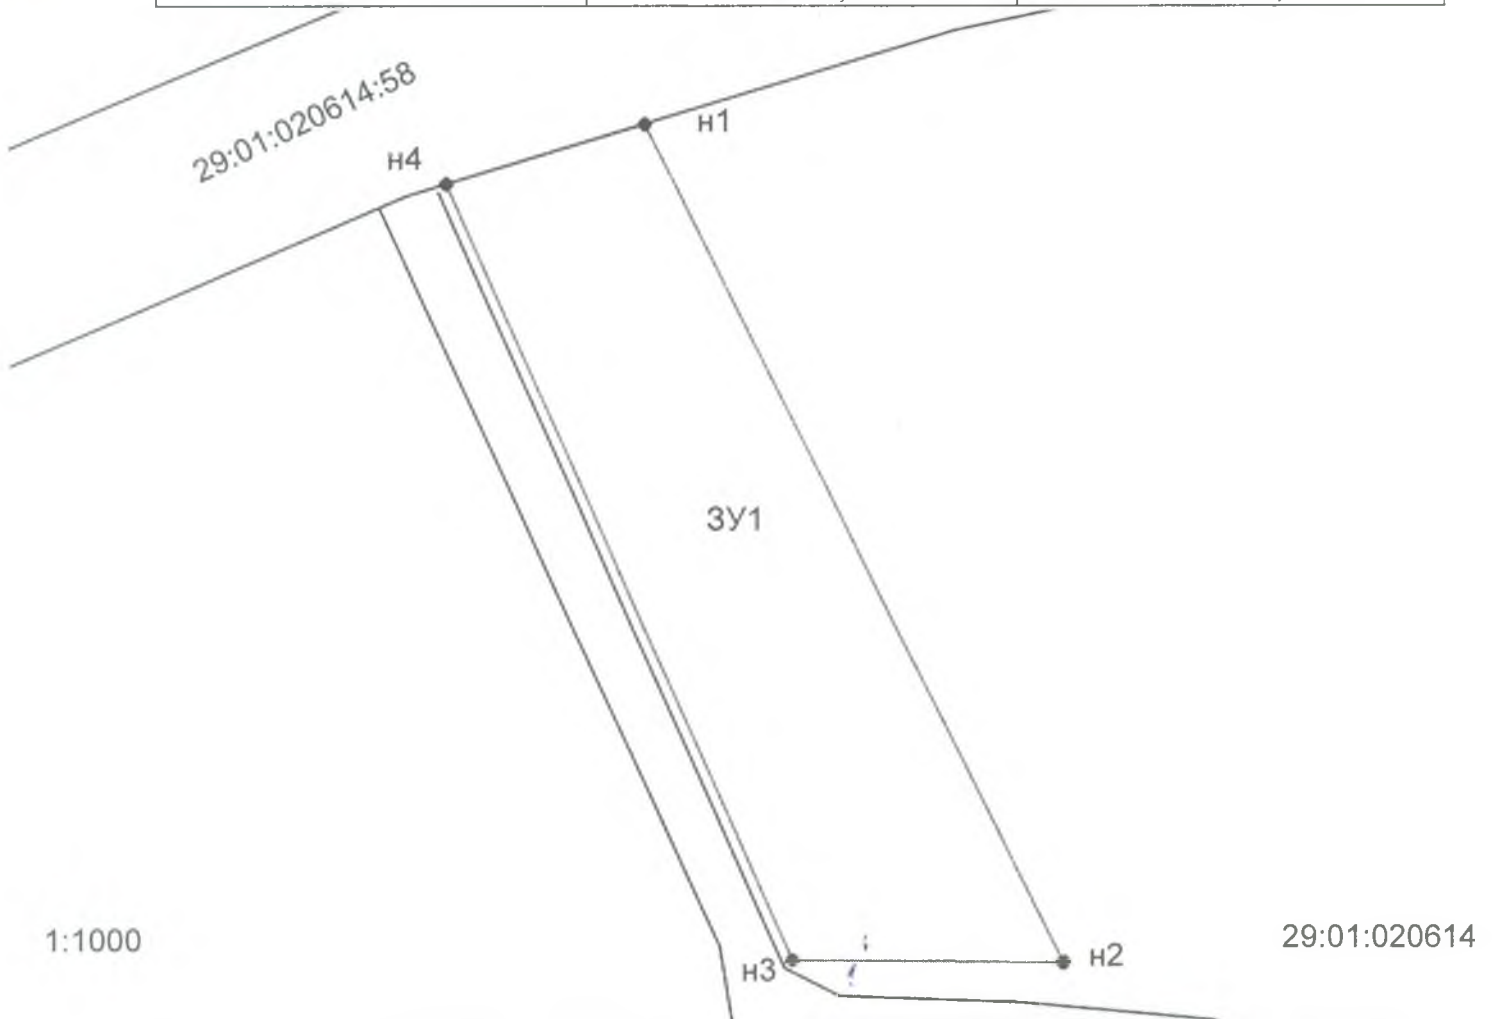

Условные обозначения:

\_\_\_\_\_ - :3У1 - обозначение образуемого земельного участка

• - н1 - обозначение характерных точек границ образуемого земельного участка