

Утверждена:
Постановлением главы МО «Вельский муниципальный район»
 (наименование документа об утверждении, включая наименование органов
 государственной власти или органов местного самоуправления, принявших решение
 об утверждении схемы или подписавших соглашение о перераспределении
 земельных участков

от _____ № _____

СХЕМА

расположения земельного участка или земельных участков на кадастровом плане
 территории


Условный номер земельного участка:

Площадь земельного участка: 1660 кв.м.

Обозначение характерных точек

Координаты

| границ | X | Y |
|--------|-----------|------------|
| 1 | 2 | 3 |
| н1 | 259156.5 | 3287108.49 |
| н2 | 259159.7 | 3287140.2 |
| н3 | 259131.1 | 3287141.3 |
| н4 | 259126.6 | 3287104.99 |
| н5 | 259060.79 | 3287104.99 |
| н6 | 259058.59 | 3287091.99 |
| н7 | 259126.3 | 3287099.99 |
| н1 | 259156.5 | 3287108.49 |

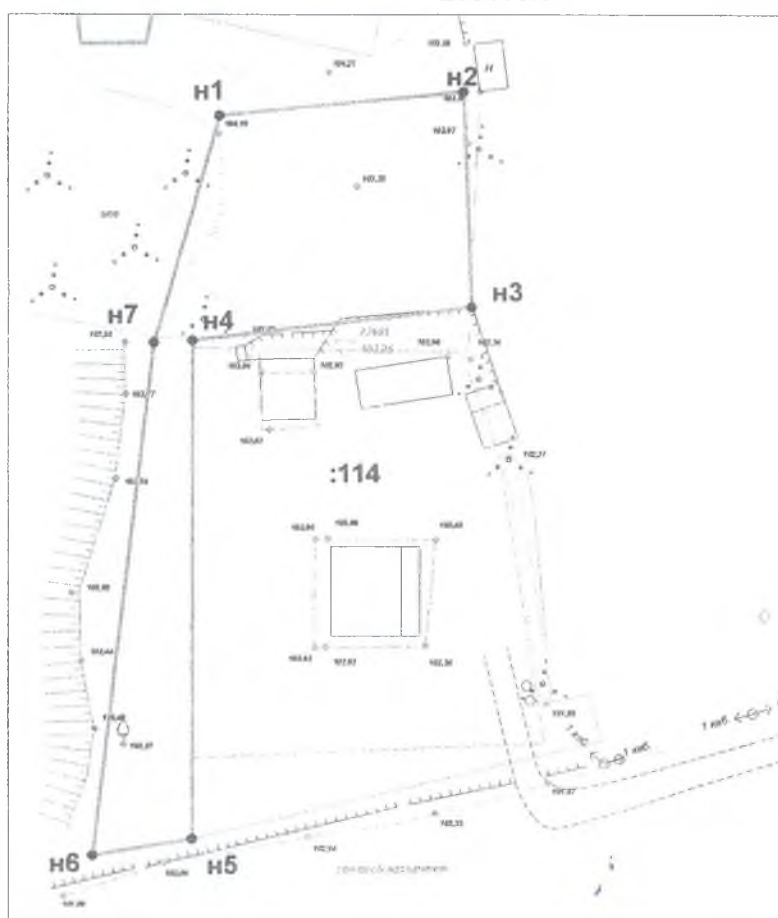

Масштаб: 1:10 00

Условные обозначения:

- :3У1 - обозначение образуемого земельного участка
- - обозначение смежного земельного участка
- 29:01:120806 обозначение кадастрового квартала
- - н1 - обозначение характерных точек границ образуемого земельного участка