

Утверждена:


Постановлением главы МО «Вельский муниципальный район»  
(наименование документа об утверждении, включая наименование органов  
государственной власти или органов местного самоуправления, принявших решение  
об утверждении схемы или подписавших соглашение о перераспределении  
земельных участков

от \_\_\_\_\_ № \_\_\_\_\_

### СХЕМА

расположения земельного участка или земельных участков  
на кадастровом плане территории

| Условный номер земельного участка:      |            |            |
|---|------------|------------|
| Площадь земельного участка: 1830 кв. м. |            |            |
| Обозначение характерных точек<br>границ | Координаты |            |
|   | X          | Y          |
| 1                                       | 2          | 3          |
| н1                                      | 265867.16  | 3289222.15 |
| н2                                      | 265867.75  | 3289279.23 |
| н3                                      | 265837.59  | 3289276.29 |
| н4                                      | 265825.38  | 3289268.93 |
| н5                                      | 265840.97  | 3289239.07 |
| н6                                      | 265848.31  | 3289213.62 |
| н1                                      | 265867.16  | 3289222.15 |

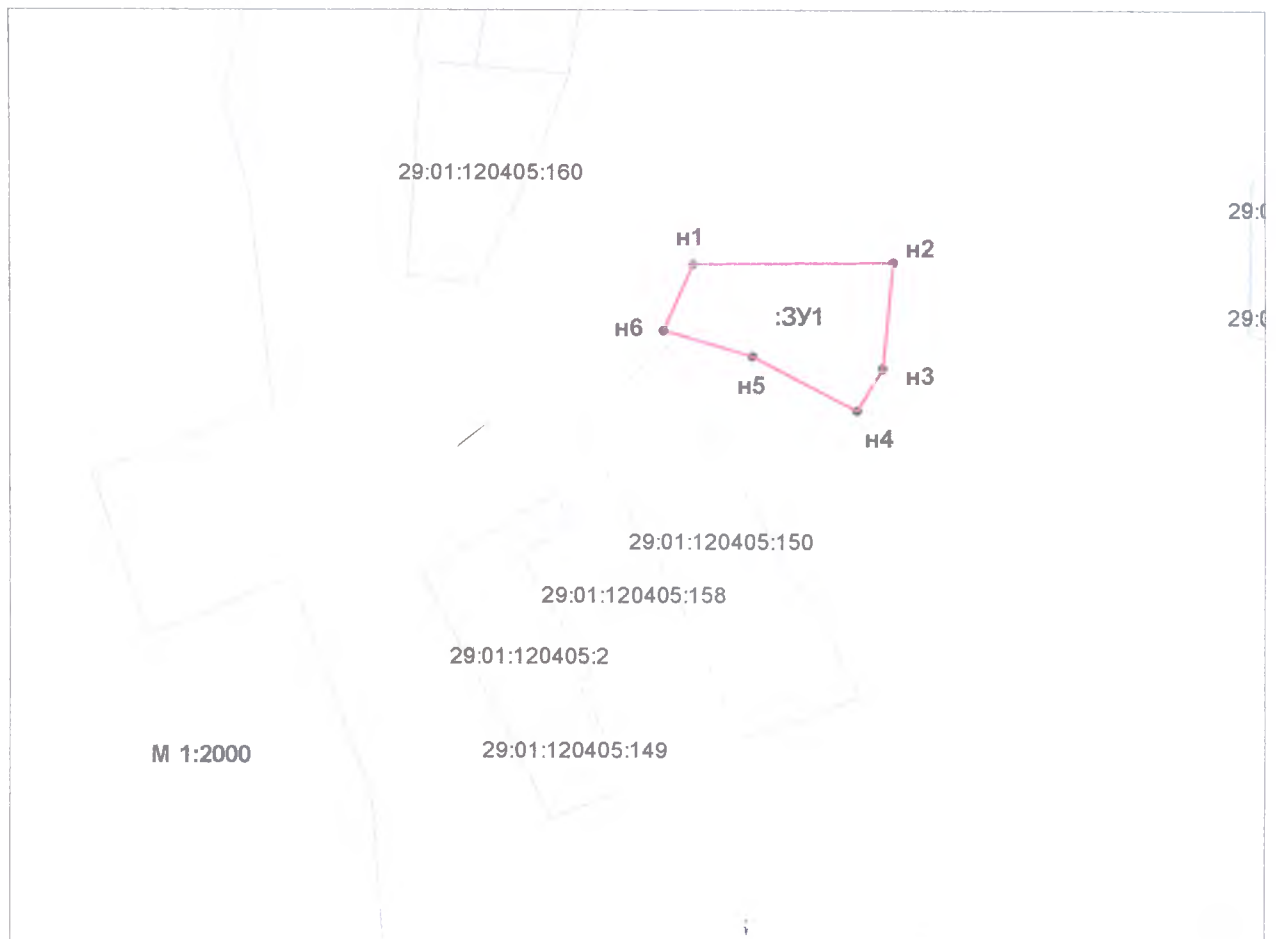

Масштаб: 1:2000

Условные обозначения:

- - :3У1 - обозначение образуемого земельного участка
- - н1 - обозначение характерных точек границ образуемого земельного участка
- - - обозначение смежного земельного участка
- - 29:01:120405 - обозначение кадастрового квартала