


УТВЕРЖДЕНА:
Постановлением администрации
МО «Вельский муниципальный район»

от _____ № _____

СХЕМА
расположения земельного участка или земельных участков
на кадастровом плане территории

Условный номер земельного участка: 3У1		
Площадь земельного участка: 2 000 кв.м.		
Обозначение характерных точек границ	Координаты	
	X	Y
1	2	3
н1	305 281,9	3 322 006,9
н2	305 236,4	3 322 042,1
н3	305 215,0	3 322 014,5
н4	305 260,5	3 321 979,4

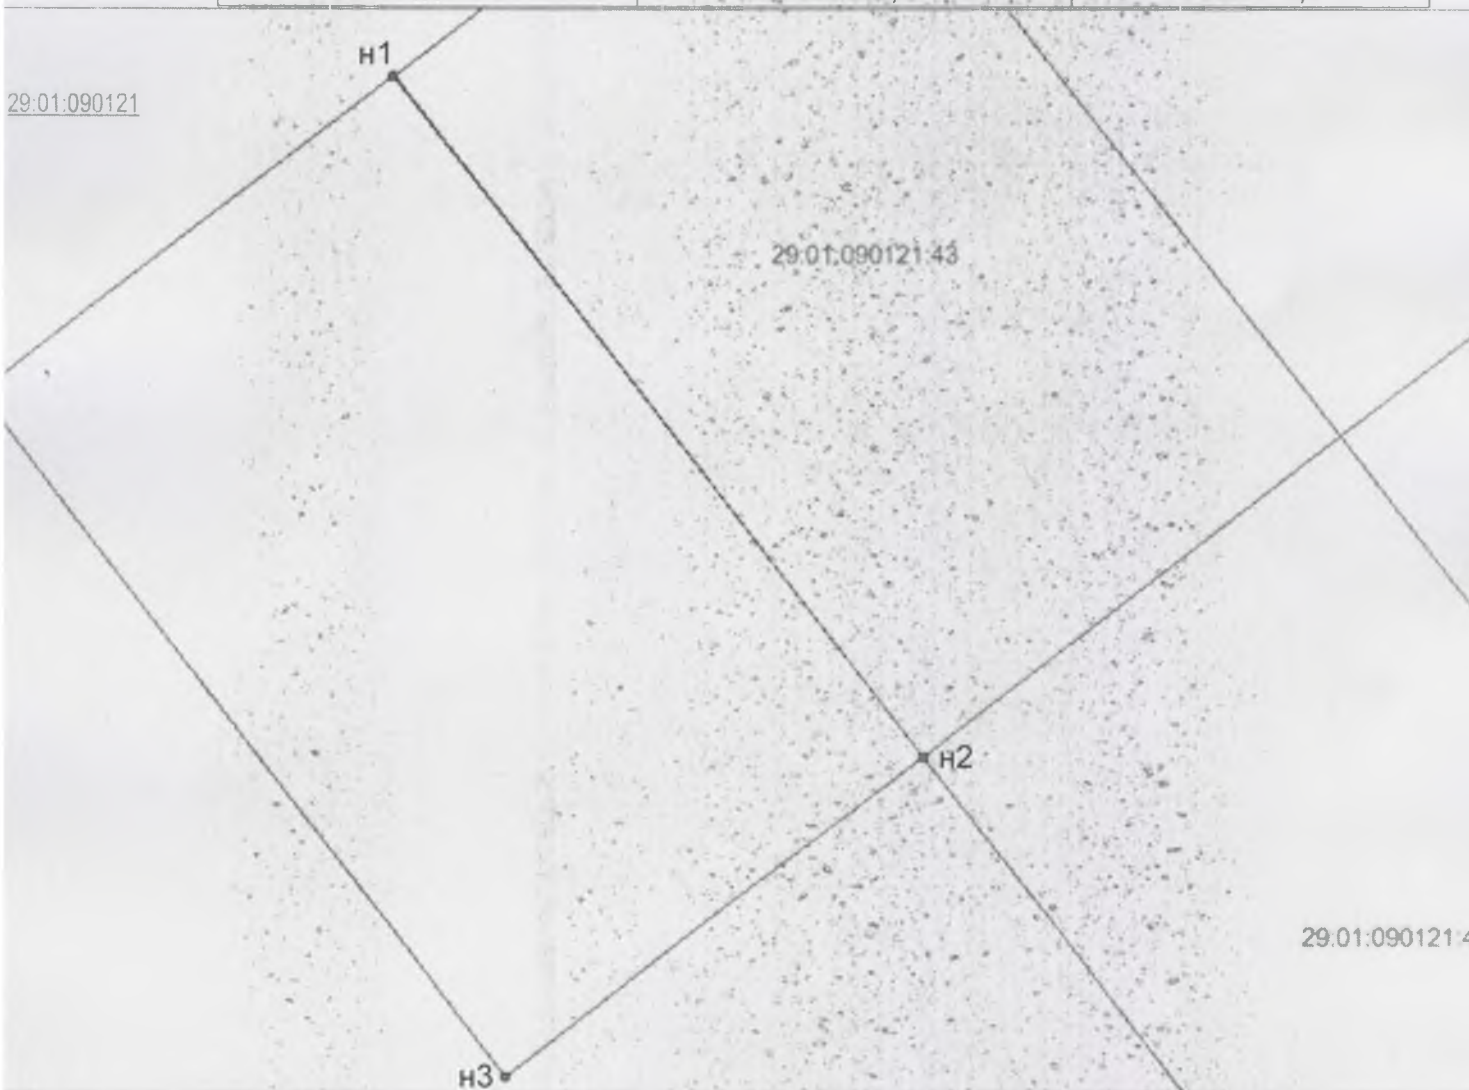

Условные обозначения:

М 1:500

- _____ - :3У1 - обозначение образуемого земельного участка
- _____ :2 - обозначение существующих земельных участков

29:01:090121 - обозначение кадастрового квартала

• - н1 - обозначение характерных точек границ образуемого земельного участка