


СХЕМА
расположения земельного участка или земельных участков
на кадастровом плане территории

Условный номер земельного участка: 3У1		
Площадь земельного участка: 1800 кв.м.		
Обозначение характерных точек границ	Координаты	
	X	Y
1	2	3
н1	255951.7	3281081.08
н2	255951.81	3281120.99
н3	255906.66	3281120.79
н4	255906.66	3281080.88

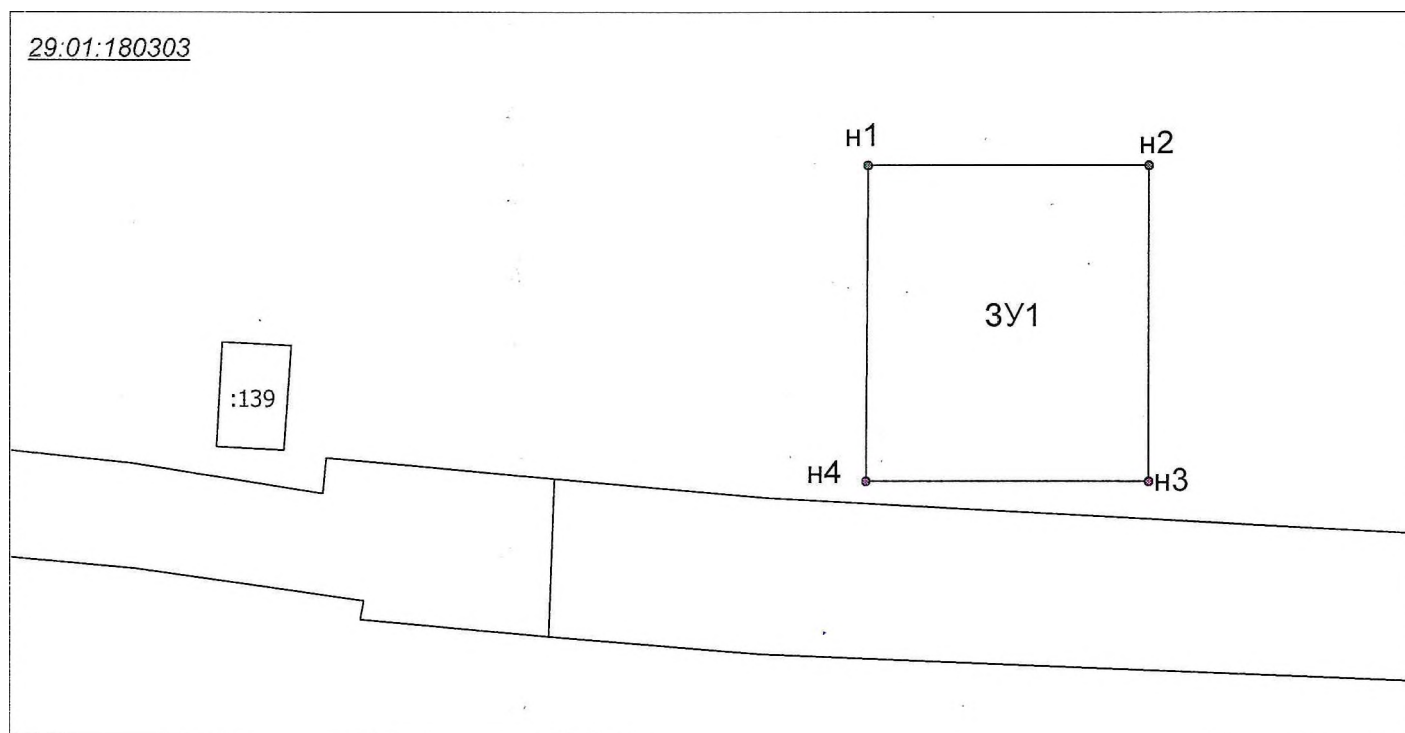

М 1:1000

Условные обозначения:

————— - :3У1 - обозначение образуемого земельного участка

————— :2 - обозначение существующих земельных участков

29.01:180307 - обозначение кадастрового квартала

• - н1 - обозначение характерных точек границ образуемого земельного участка