


СХЕМА
расположения земельного участка или земельных участков
на кадастровом плане территории

Условный номер земельного участка: :ЗУ1

Площадь земельного участка: 1500 кв.м.

№	X	Y
1	254067.72	3314321.44
2	254066.61	3314354.95
3	254062.61	3314370.72
4	254040.48	3314381.05
5	254027.25	3314342.26

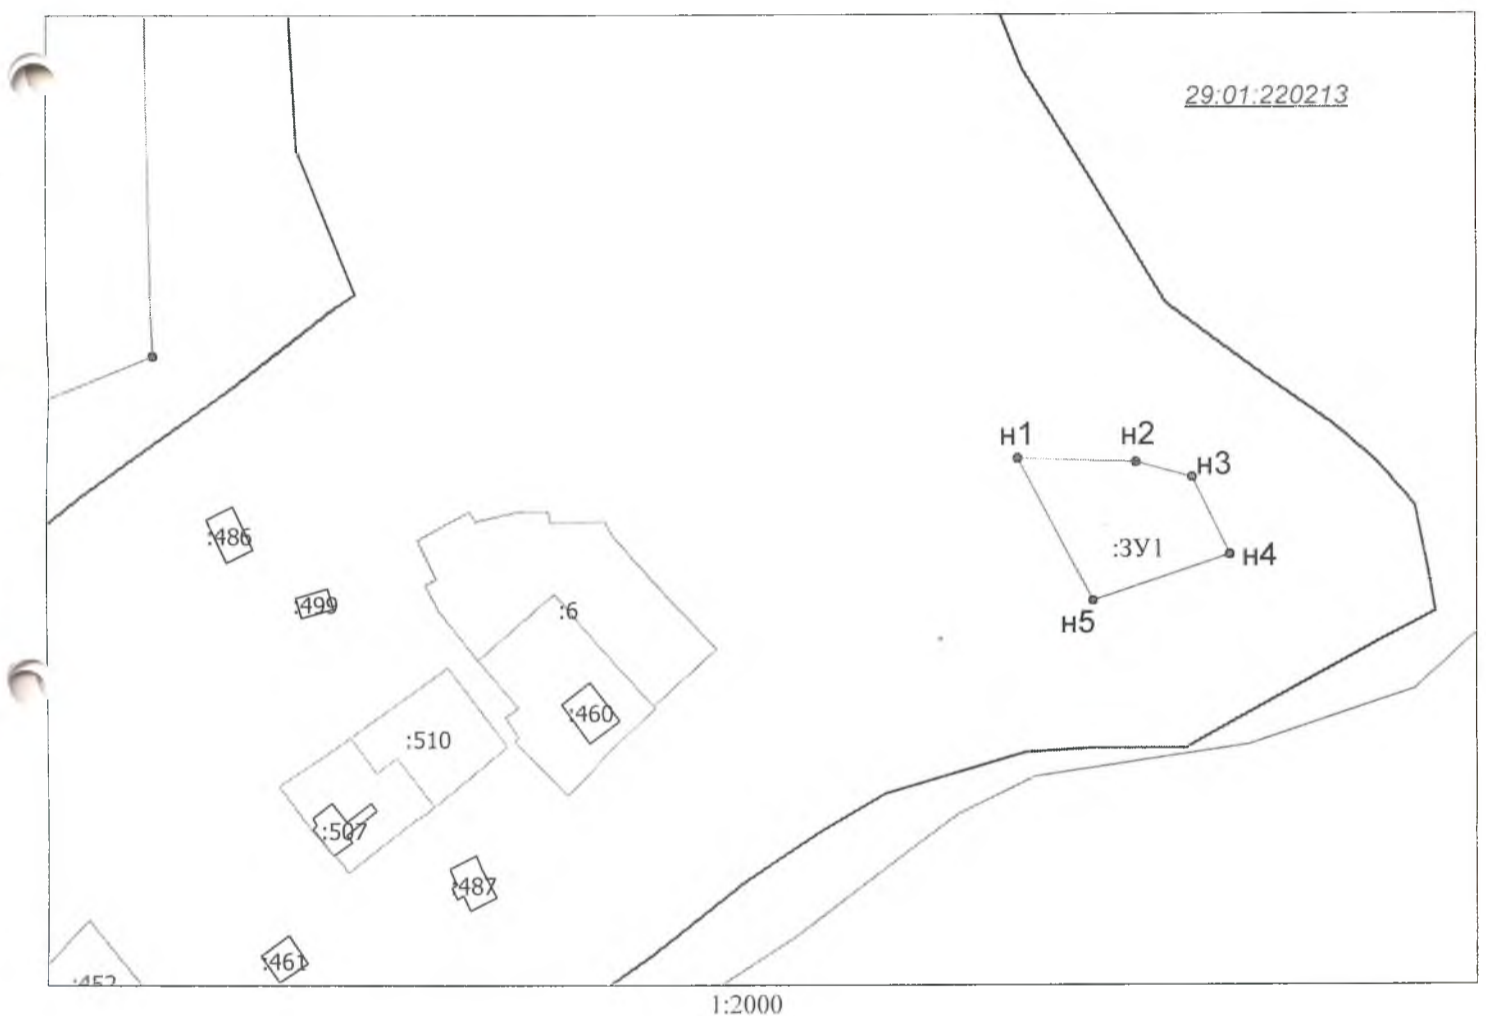

Условные обозначения:

- :ЗУ1 — обозначение вновь образуемого земельного участка
— :2 — обозначение существующих земельных участков
29:01:220213 — обозначение кадастрового квартала
• — н1 — обозначение характерных точек границ образуемого земельного участка