


УТВЕРЖДЕНА:  
Постановлением администрации  
Вельского муниципального района

от \_\_\_\_\_ № \_\_\_\_\_

**СХЕМА**  
**расположения земельного участка или земельных участков**  
**на кадастровом плане территории**

Условный номер земельного участка: ЗУ1  
Площадь земельного участка: 2949 кв.м.

№	X	Y
н1	250088.95	3276047.73
н2	250089.28	3276016.39
н3	249994.1	3276016.95
н4	249993.65	3276047.53

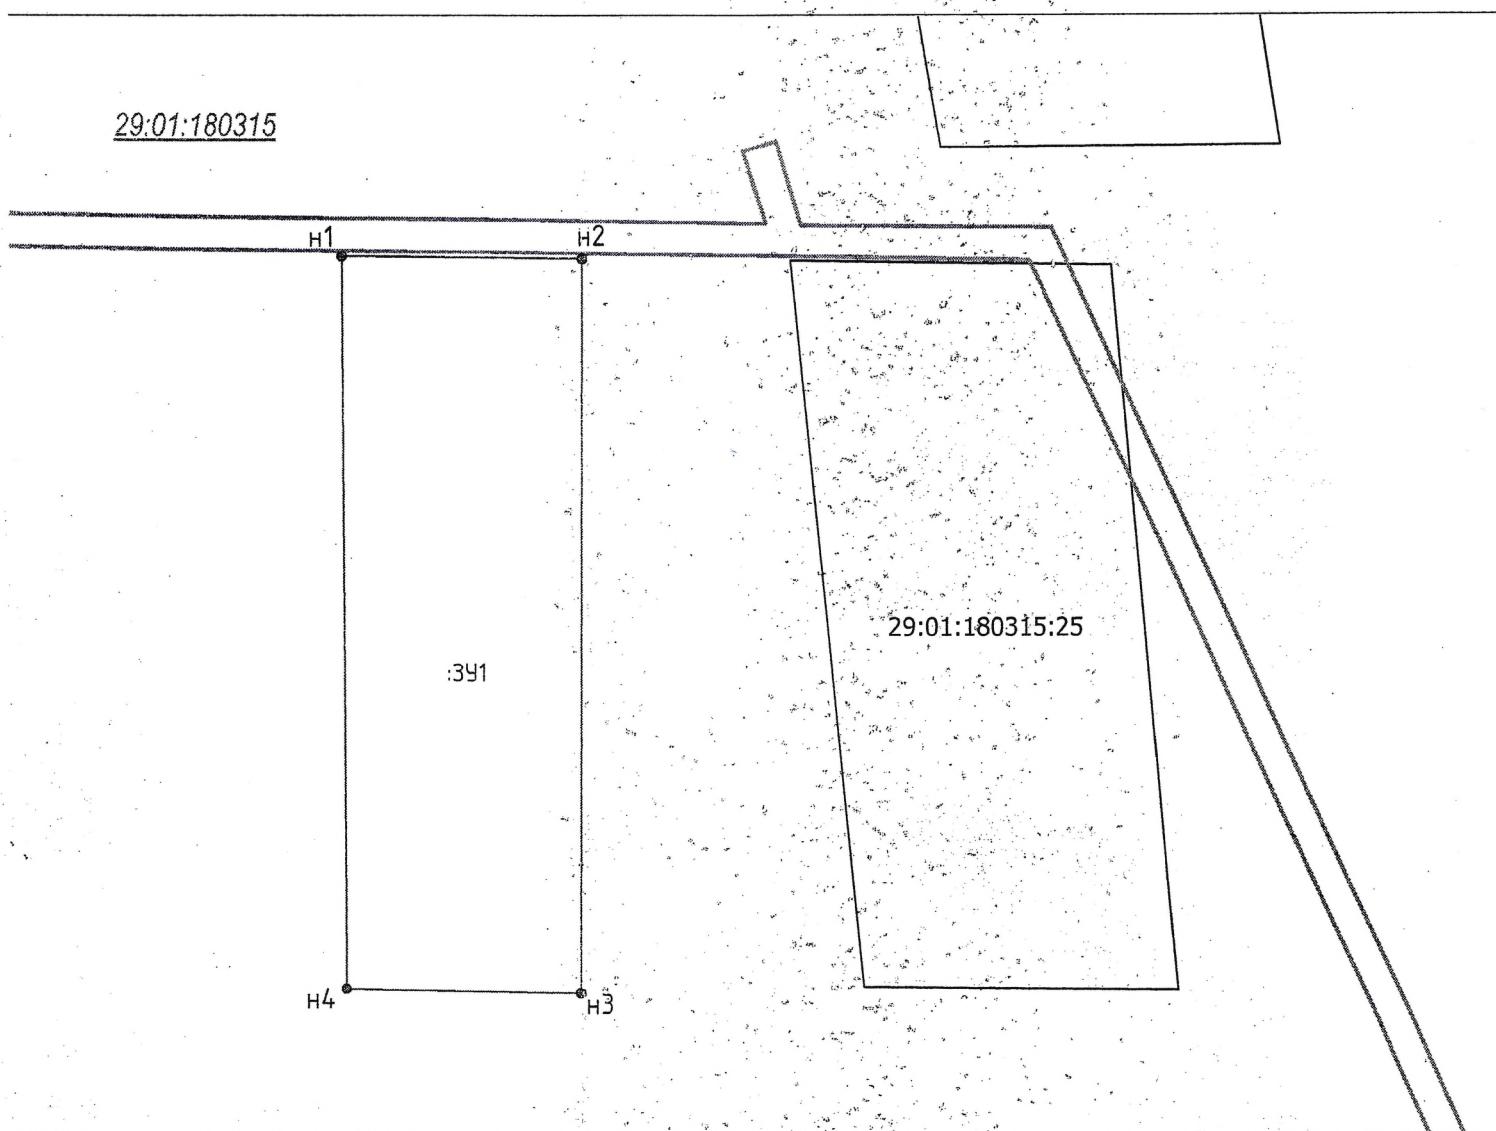

М 1:1000

Условные обозначения:

ЗУ1 – обозначение образуемого земельного участка

29:01:180315 – обозначение кадастрового квартала

Н1 – обозначение характерных точек границ образуемого земельного участка