

от _____ 2020 года № _____


СХЕМА
расположения земельного участка или земельных участков
на кадастровом плане территории

Условный номер :ЗУ1

Площадь земельного участка: 1500 кв.м.

№	X	Y
н1	320651.33	3325461.31
н2	320684.24	3325466.52
н3	320691.25	3325422.28
н4	320658.33	3325417.04

29:01:030404

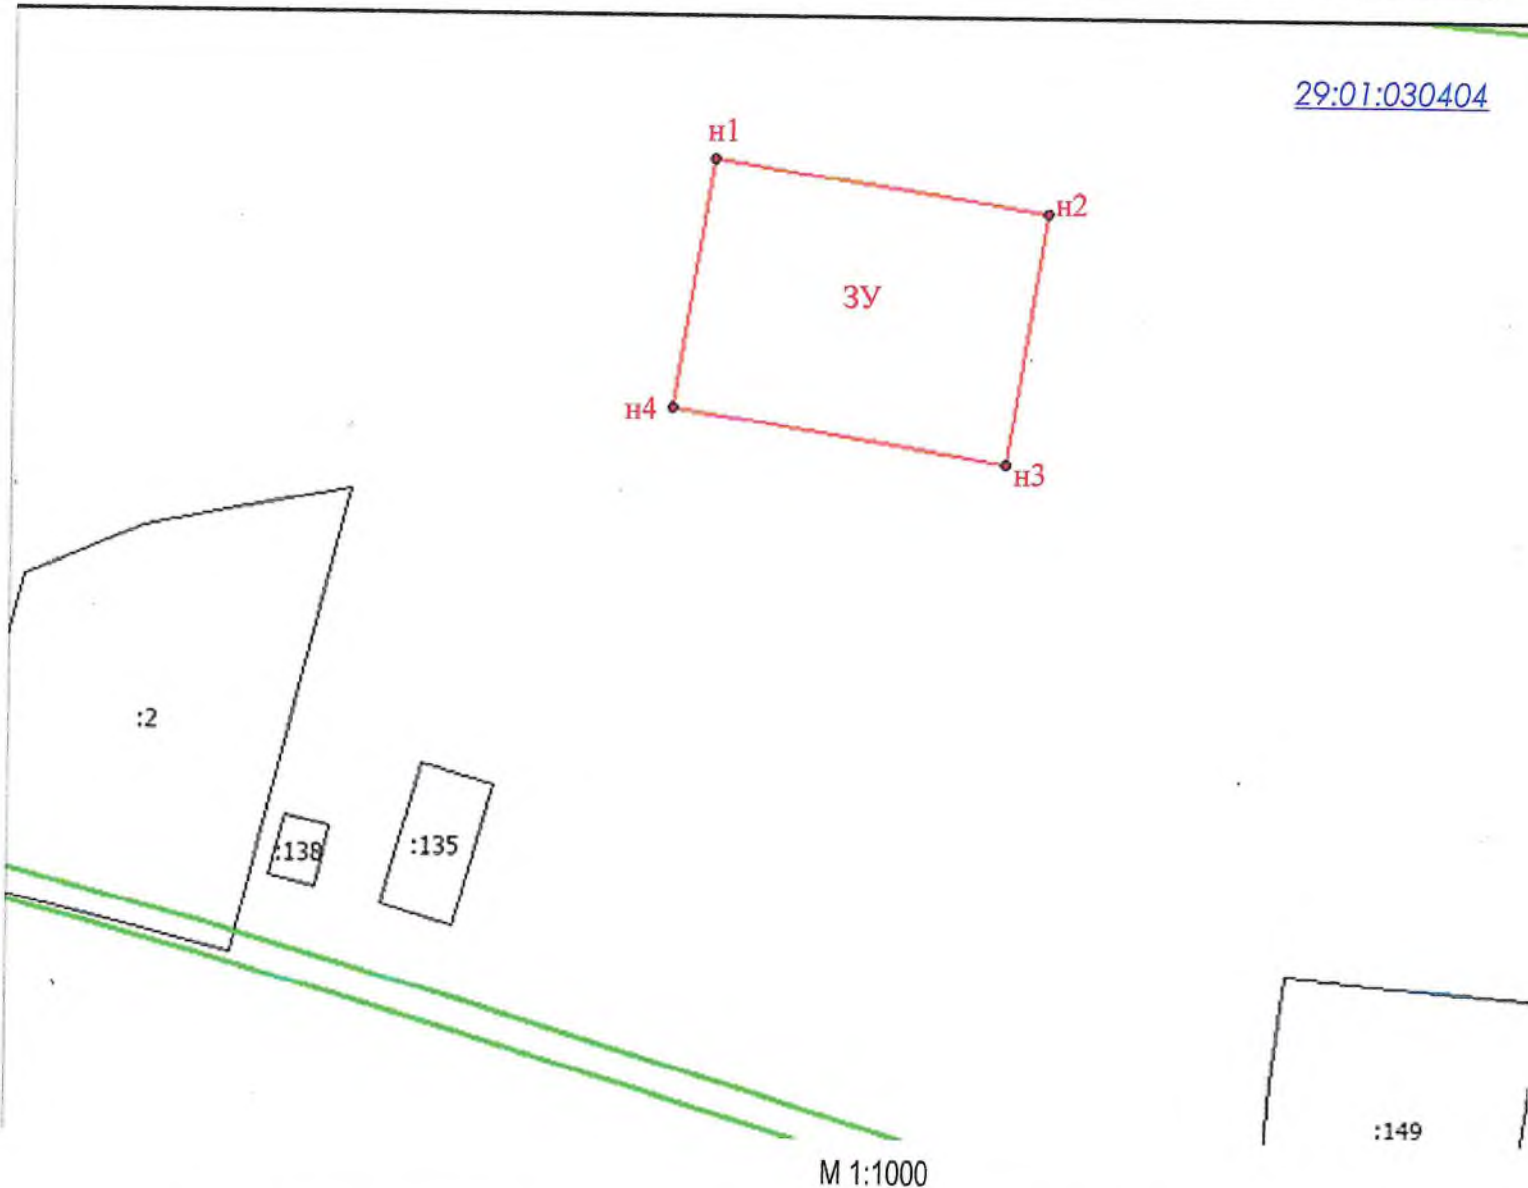

Условные обозначения:

— :ЗУ1 - обозначение образуемого земельного участка

:88 - номер учтенного земельного участка

29:01:120814 обозначение кадастрового квартала

• - н1 - обозначение характерных точек границ образуемого земельного участка