

от _____ 2021 года № _____


СХЕМА
расположения земельного участка или земельных участков
на кадастровом плане территории

Условный номер : 3У1

Площадь земельного участка: 1500 кв.м.

№	X	Y
н1	320644.32	3325505.55
н2	320677.13	3325511.23
н3	320684.24	3325466.52
н4	320651.33	3325461.31

29:01:030404

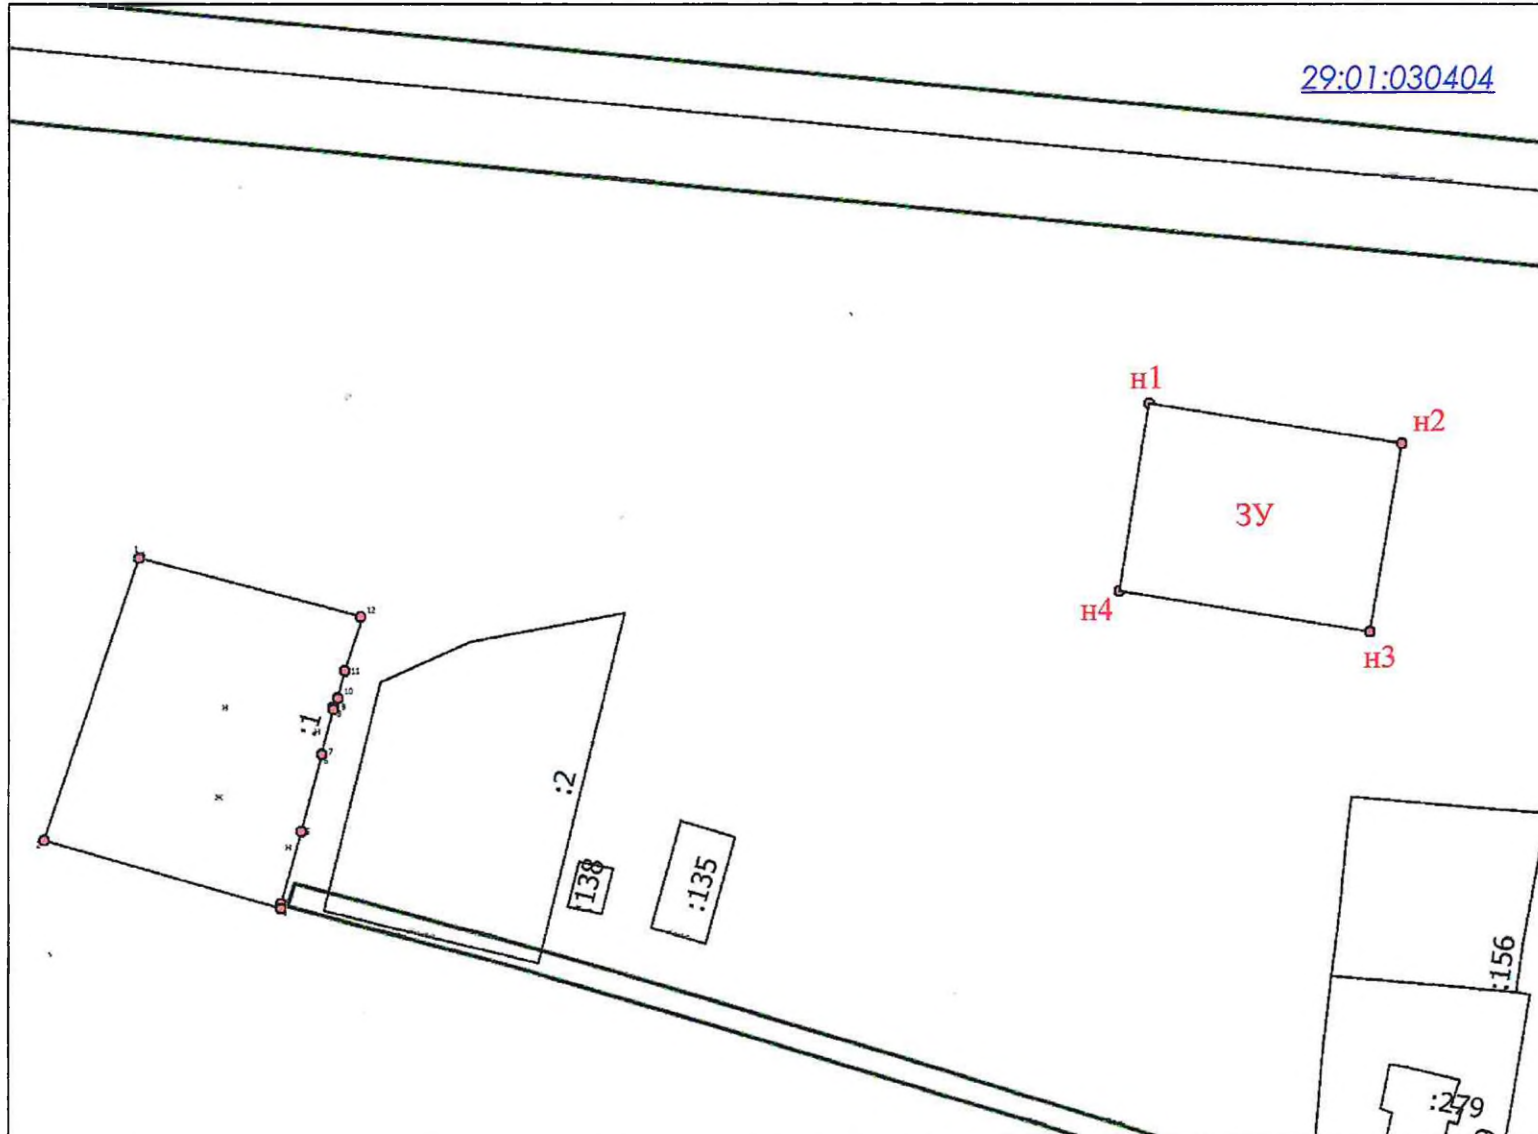

М 1:1000

Условные обозначения:

- :3У1 - обозначение образуемого земельного участка
- :88 - номер учтенного земельного участка
- 29:01:030404 - обозначение кадастрового квартала
- - н1 - обозначение характерных точек границ образуемого земельного участка