

Утверждена:

Постановлением главы администрации МО «Вельский
муниципальный район»

(наименование документа об утверждении, включая наименование органов
государственной власти или органов местного самоуправления, принявших решение
об утверждении схемы или подписавших соглашение о перераспределении
земельных участков


от _____ № _____

СХЕМА

расположения земельного участка или земельных участков
на кадастровом плане территории

Условный номер земельного участка:		
Площадь земельного участка: 1640 кв.м.		
Обозначение характерных точек границ	Координаты	
	X	Y
1	2	3
н1	279972.37	3281591.92
н2	279958.87	3281627.52
н3	279913.96	3281607.92
н4	279919.46	3281585.32
н5	279920.46	3281582.31
н6	279944.07	3281591.02
н7	279947.37	3281582.52
н1	279972.37	3281591.92

Масштаб: 1:10 00

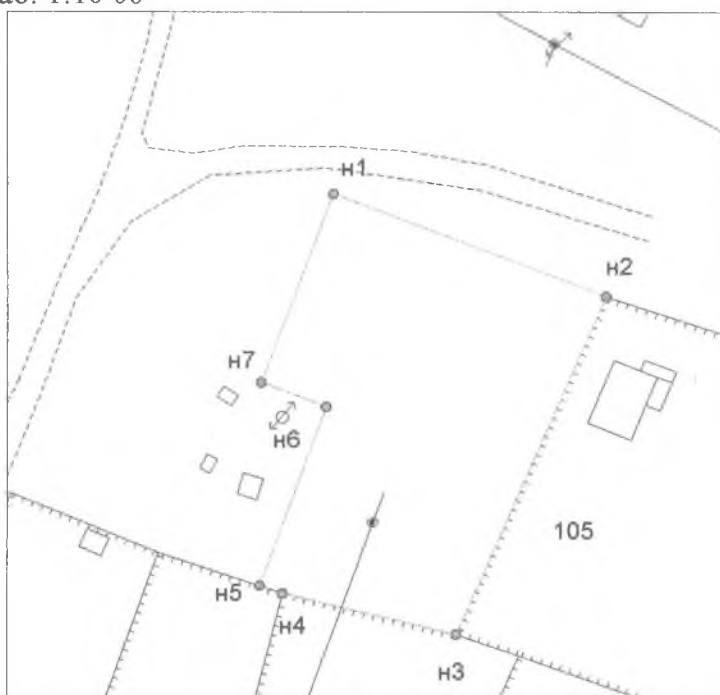

Условные обозначения:

- :ЗУ1 — обозначение образуемого земельного участка
- 105 - обозначение смежного земельного участка
- 29:01:130201 - обозначение кадастрового квартала
- - н1 - обозначение характерных точек границ образуемого земельного участка