

**Филиал федерального государственного бюджетного учреждения «Федеральная кадастровая палата Федеральной службы государственной регистрации, кадастра и картографии» по Архангельской области и Ненецкому автономному округу**

(полное наименование органа кадастрового учета)

**КП.1**

**КАДАСТРОВЫЙ ПАСПОРТ ЗЕМЕЛЬНОГО УЧАСТКА**

"20" февраля 2016 г. № 2900/201/16-41988

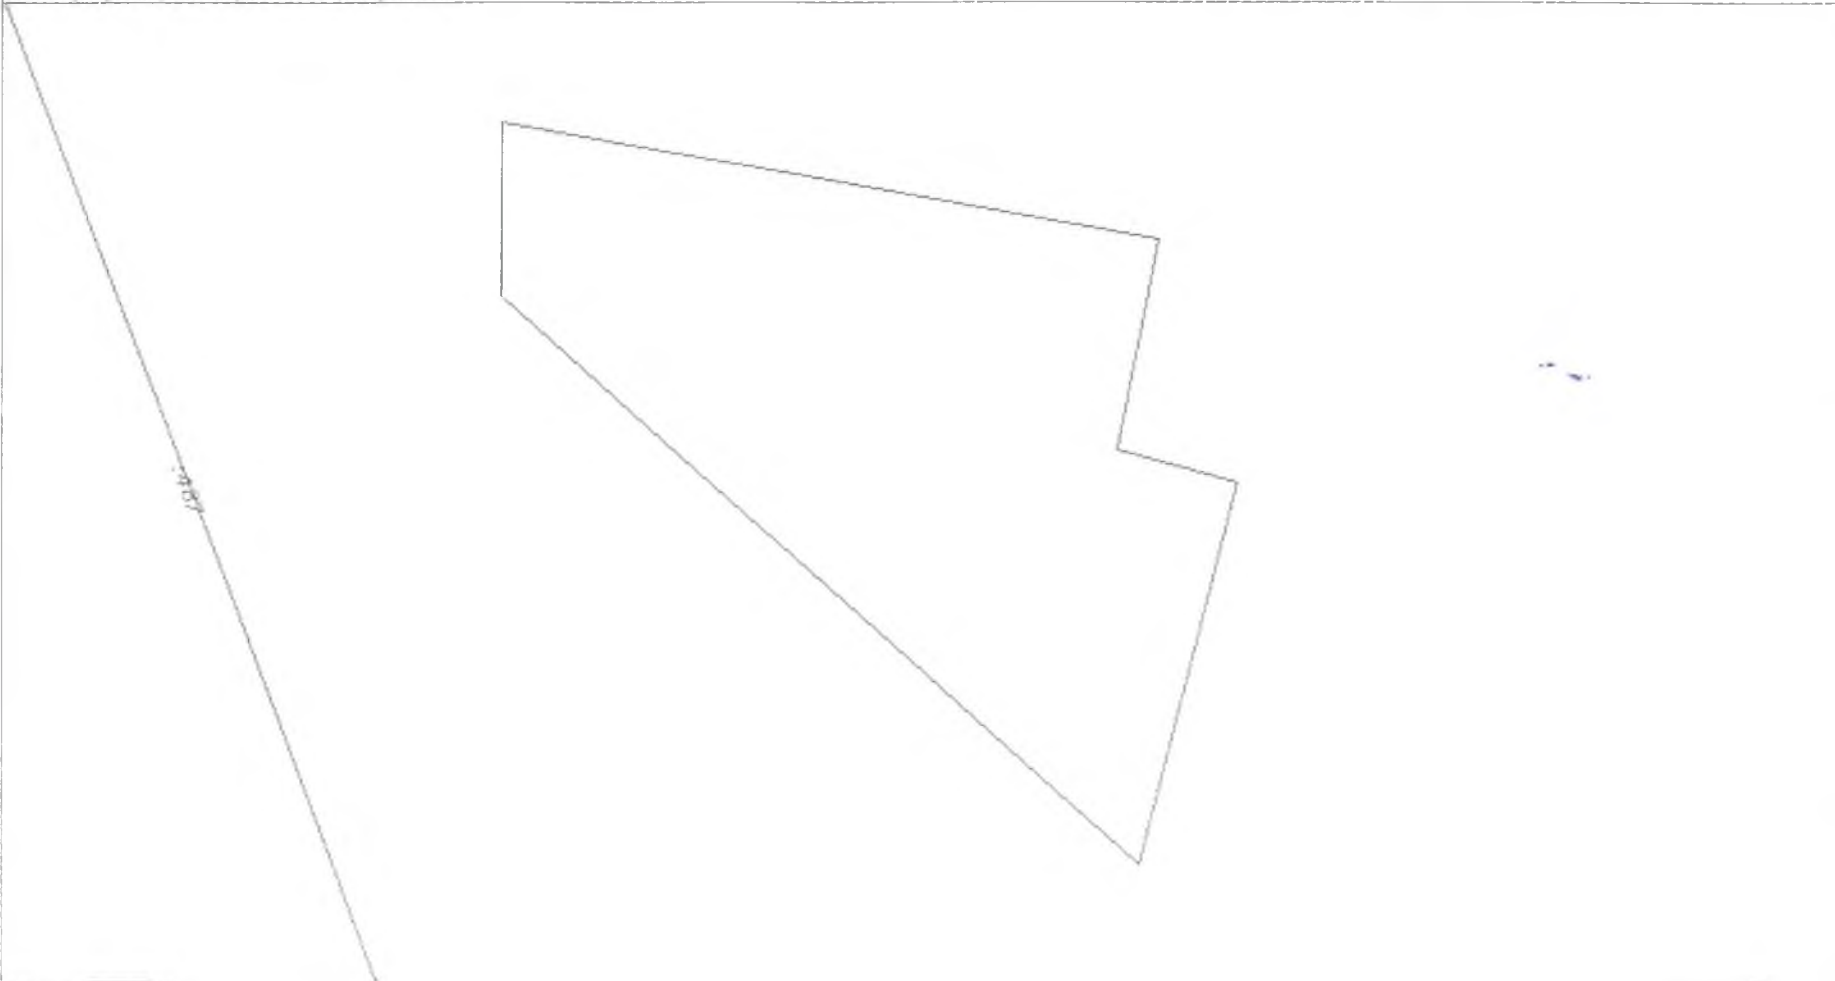
1	Кадастровый номер:	29:01:060405:510	2	Лист № 1	3	Всего листов: 2
4	Номер кадастрового квартала:	29:01:060405				
5	Предыдущие номера:	—	6	Дата внесения номера в государственный кадастр недвижимости: 17.02.2016		
7	—					
8	Кадастровые номера объектов капитального строительства: —					
9	Адрес (описание местоположения): Архангельская область, Вельский район, МО "Хозьминское", п. Хозьмино, ул. Дроздова					
10	Категория земель: Земли населенных пунктов					
11	Разрешенное использование: Приусадебный участок личного подсобного хозяйства					
12	Площадь: 1656+/-8 кв. м					
13	Кадастровая стоимость: 432149.76 руб.					
14	Сведения о правах: —					
15	Особые отметки: —					
16	Сведения о природных объектах: —					
17	Дополнительные сведения:					
17.1	Кадастровые номера участков, образованных с земельным участком: —					
17.2	Кадастровый номер преобразованного участка: —					
17.3	Кадастровые номера участков, подлежащих снятию или снятых с кадастрового учета: —					
17.4	Кадастровые номера участков, образованных из земельного участка: —					
18	Характер сведений государственного кадастра недвижимости (статус записи о земельном участке): Сведения об объекте недвижимости имеют статус временные. Дата истечения временного характера сведений - 18.02.2021.					
19	Сведения о кадастровых инженерах: Тарасова Татьяна Федоровна, 29-10-47, 08.02.2016 г.					

Ведущий инженер		О. В. Татаренко
(полное наименование должности)	(подпись)	(инициалы, фамилия)

М.П.

## КАДАСТРОВЫЙ ПАСПОРТ ЗЕМЕЛЬНОГО УЧАСТКА

"20" февраля 2016 г. № 2900/201/16-41988

1	Кадастровый номер:	29:01:060405:510	2	Лист № 2	3	Всего листов: 2
4	План (чертеж, схема) земельного участка					
						
5	Масштаб 1:600					

Ведущий инженер		О. В. Татаренко
(полное наименование должности)	(подпись)	(инициалы, фамилия)

М.П.