


СХЕМА

расположения земельного участка или земельных участков на кадастровом плане территории

Условный номер земельного участка: ЗУ1		
Площадь земельного участка: 960 кв.м.		
Обозначение характерных точек границ	Координаты	
	X	Y
1	2	3
н1	258 951,1	3 291 897,0
н2	258 967,6	3 291 919,1
н3	258 962,2	3 291 943,3
н4	258 961,3	3 291 947,4
н5	258 957,1	3 291 965,8
н6	258 944,3	3 291 958,8
н7	258 944,4	3 291 939,5
н8	258 944,4	3 291 938,4
н9	258 945,0	3 291 935,4
н10	258 951,4	3 291 903,0

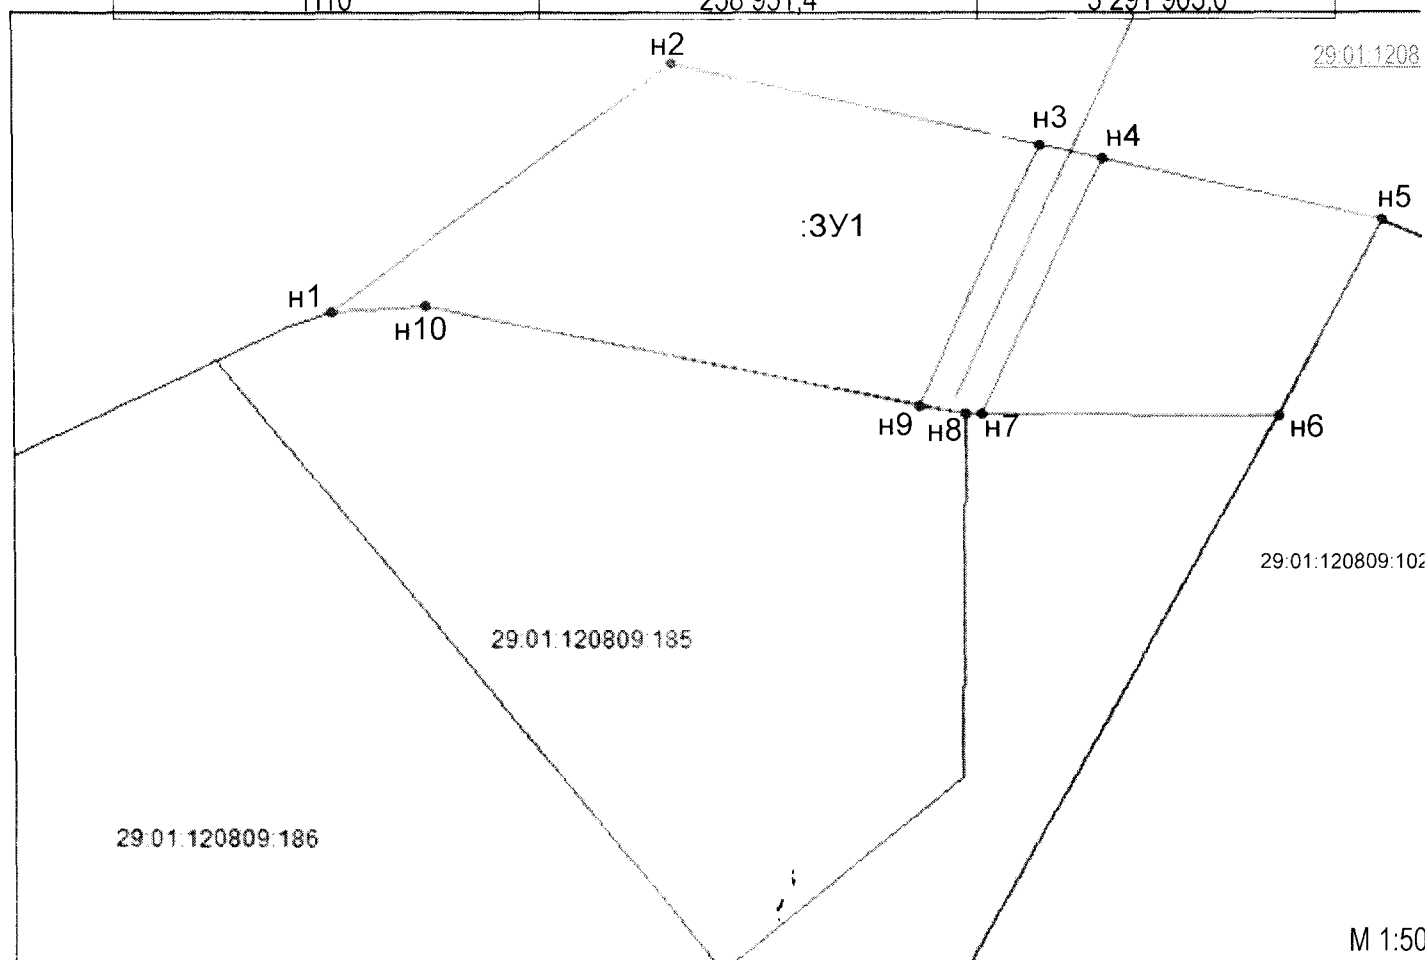

Обременения: Земельный участок ЗУ1/чзу1 площадью 78 кв.м.обременен беспрепятственным доступом в охранную зону воздушных линий электропередачи работников Вельских электросетей для производства работ.

Ограничения:использование земельного участка ЗУ1/чзу1 площадью 78 кв.м. в охранной зоне воздушной линии электропередачи в соответствии с «Правилами установления охранных зон объектов электросетевого хозяйства и особых условий использования участков, расположенных в границах таких зон».

Условные обозначения:

- _____ - :ЗУ1 - обозначение образуемого земельного участка
- _____ :2 - обозначение существующих земельных участков
- 29:01:120809 - обозначение кадастрового квартала
- - н1 - обозначение характерных точек границ образуемого земельного участка