


СХЕМА
расположения земельного участка или земельных участков
на кадастровом плане территории

от _____ № _____

Условный номер земельного участка:		
Площадь земельного участка: ЗУ – 1500 кв.м.		
Обозначение характерных точек границ	Координаты	
	X	Y
1	2	3
н1	293546.35	3244959.11
н2	293572.71	3244969.56
н3	293563.25	3244994.34
н4	293553.02	3244990.89
н5	293537.9	3245037.73
н6	293528.79	3245031.16
н7	293529.01	3245008.59

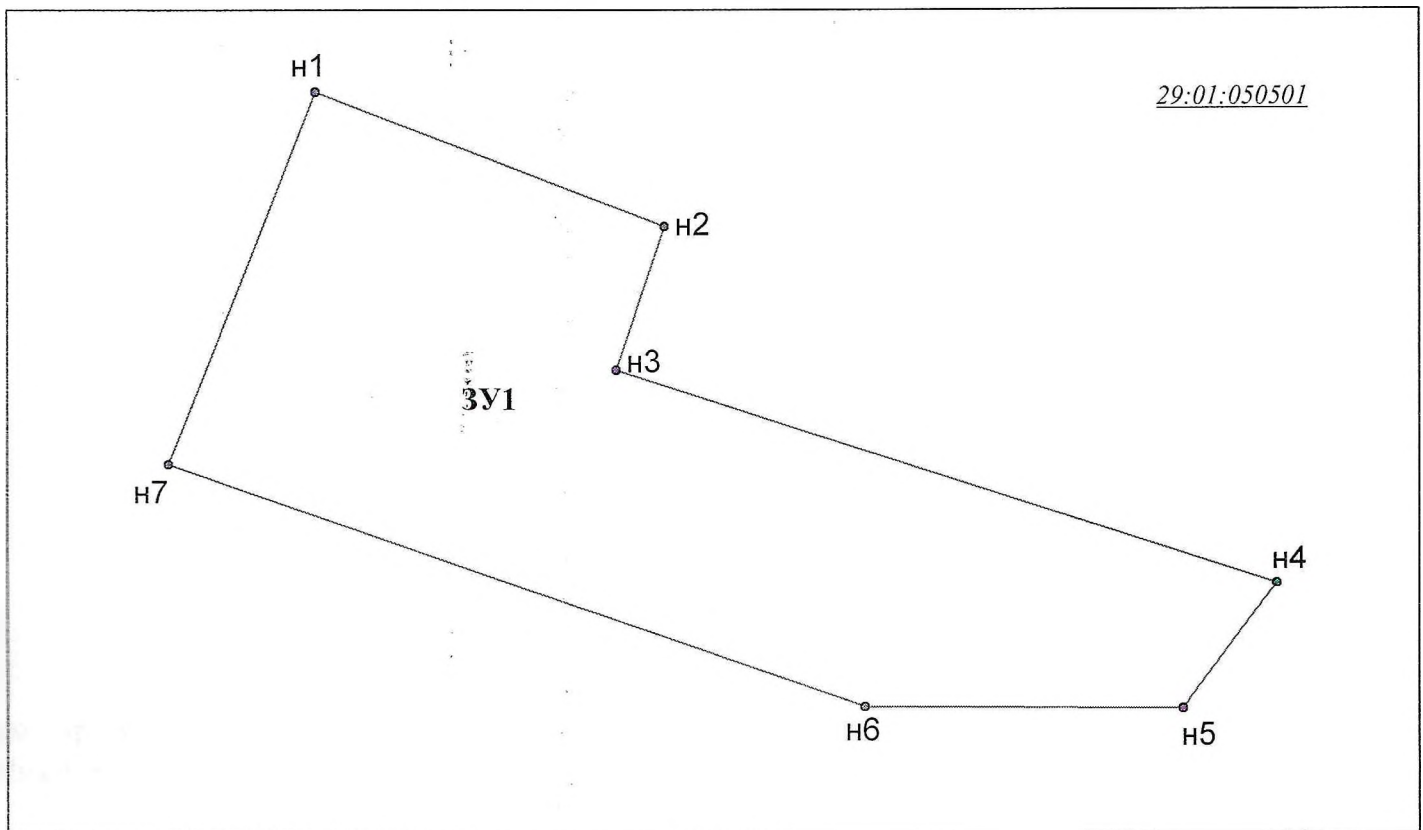

М 1:500

Условные обозначения:

_____ - :ЗУ1 - обозначение образуемого земельного участка

_____ :65 - обозначение существующих земельных участков

29:01:050501 - обозначение кадастрового квартала

• - н1 - обозначение характерных точек границ образуемого земельного участка