


г. Смоленская

УТВЕРЖДЕНА:
Постановлением администрации
МО «Вельский муниципальный район»

от _____ 2018 года № _____

СХЕМА
расположения земельного участка или земельных участков
на кадастровом плане территории

Условный номер земельного участка: :3У1		
Площадь земельного участка: 2 215 кв.м.		
Обозначение характерных точек границ	Координаты	
1	X	Y
2	3	
н1	308518.63	3321680.34
н2	308511.96	3321700.24
н3	308546.1	3321756.84
н4	308569.67	3321699.68

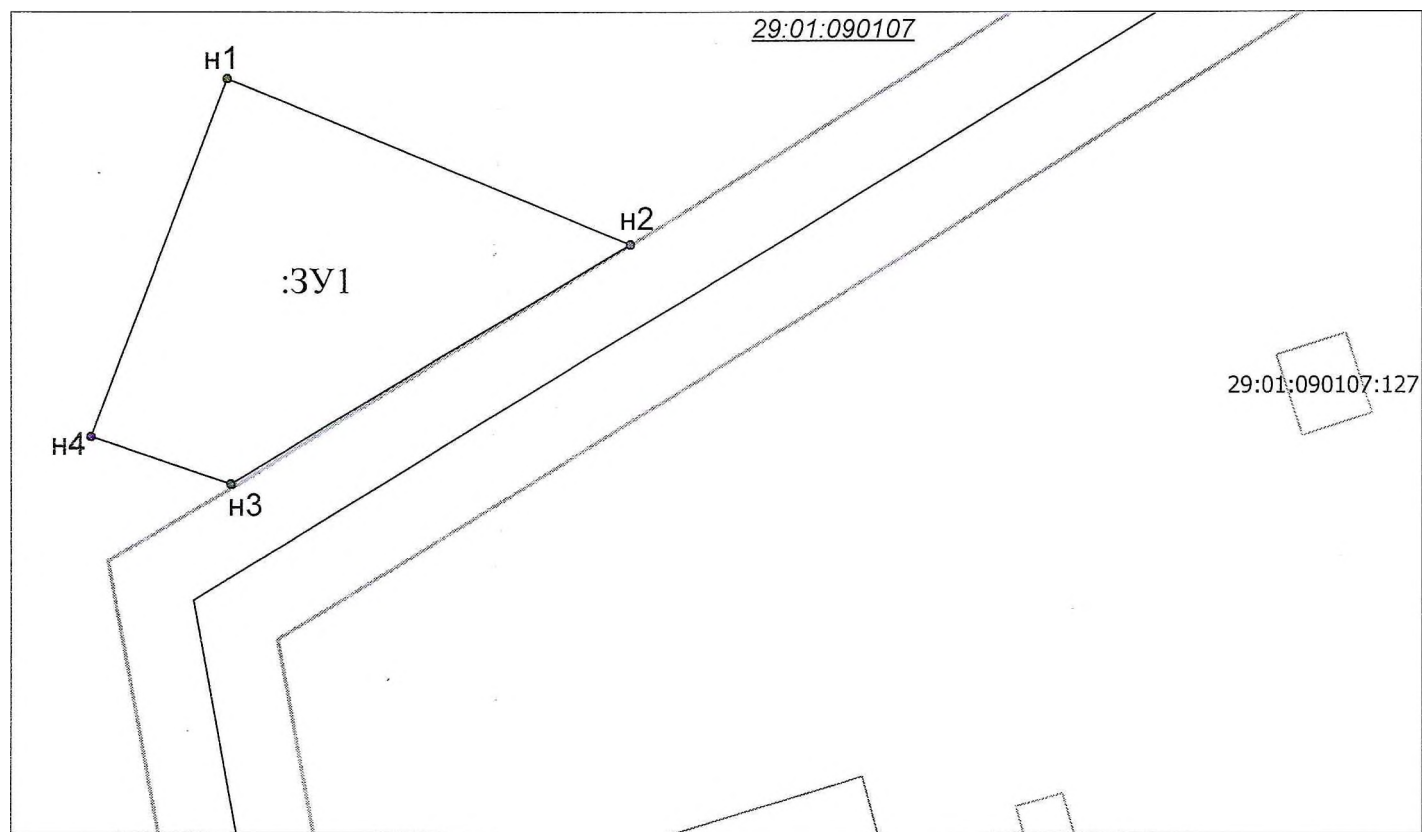

Условные обозначения:

_____ - :3У1 - обозначение образуемого земельного участка

:88 - номер учтенного земельного участка

29:01:090107 обозначение кадастрового квартала

• - н1 - обозначение характерных точек границ образуемого земельного участка