


СХЕМА
расположения земельного участка или земельных участков
на кадастровом плане территории

Условный номер земельного участка : 3У1
Площадь земельного участка 1500 кв.м.

	X	Y
n1	257488.36	3292039.1
n2	257517.6	3292046.34
n3	257505.49	3292094.78
n4	257476.42	3292087.69

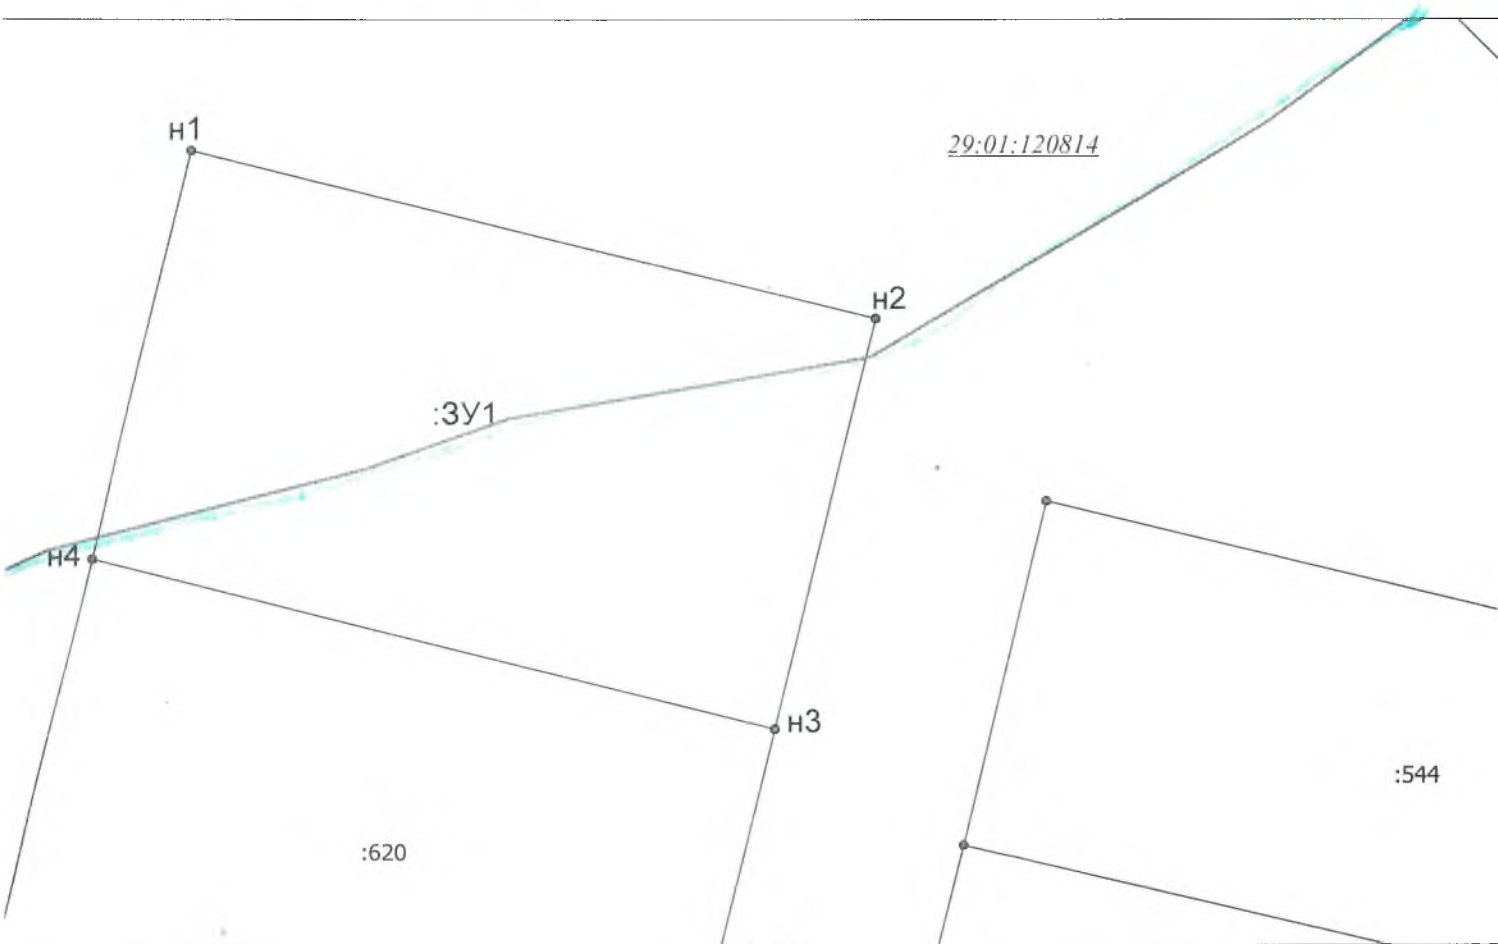

Условные обозначения:	
	- :3У1 - обозначение образуемого земельного участка
	:319 - обозначение существующих земельных участков
29:01:120814	- обозначение кадастрового квартала
•	- n1 - обозначение характерных точек границ образуемого земельного участка
	Водоохранная зона согласно статьи 65 Водного кодекса РФ