


УТВЕРЖДЕНА:
Постановлением администрации
Вельского муниципального района

от _____ № _____

СХЕМА
расположения земельного участка или земельных участков
на кадастровом плане территории

Условный номер земельного участка: ЗУ1
Площадь земельного участка: 2996 кв.м.

№ точки	X	Y
1	250088.95	3276047.73
2	250088.72	3276074.63
3	249994.21	3276083.76
4	249993.65	3276047.53

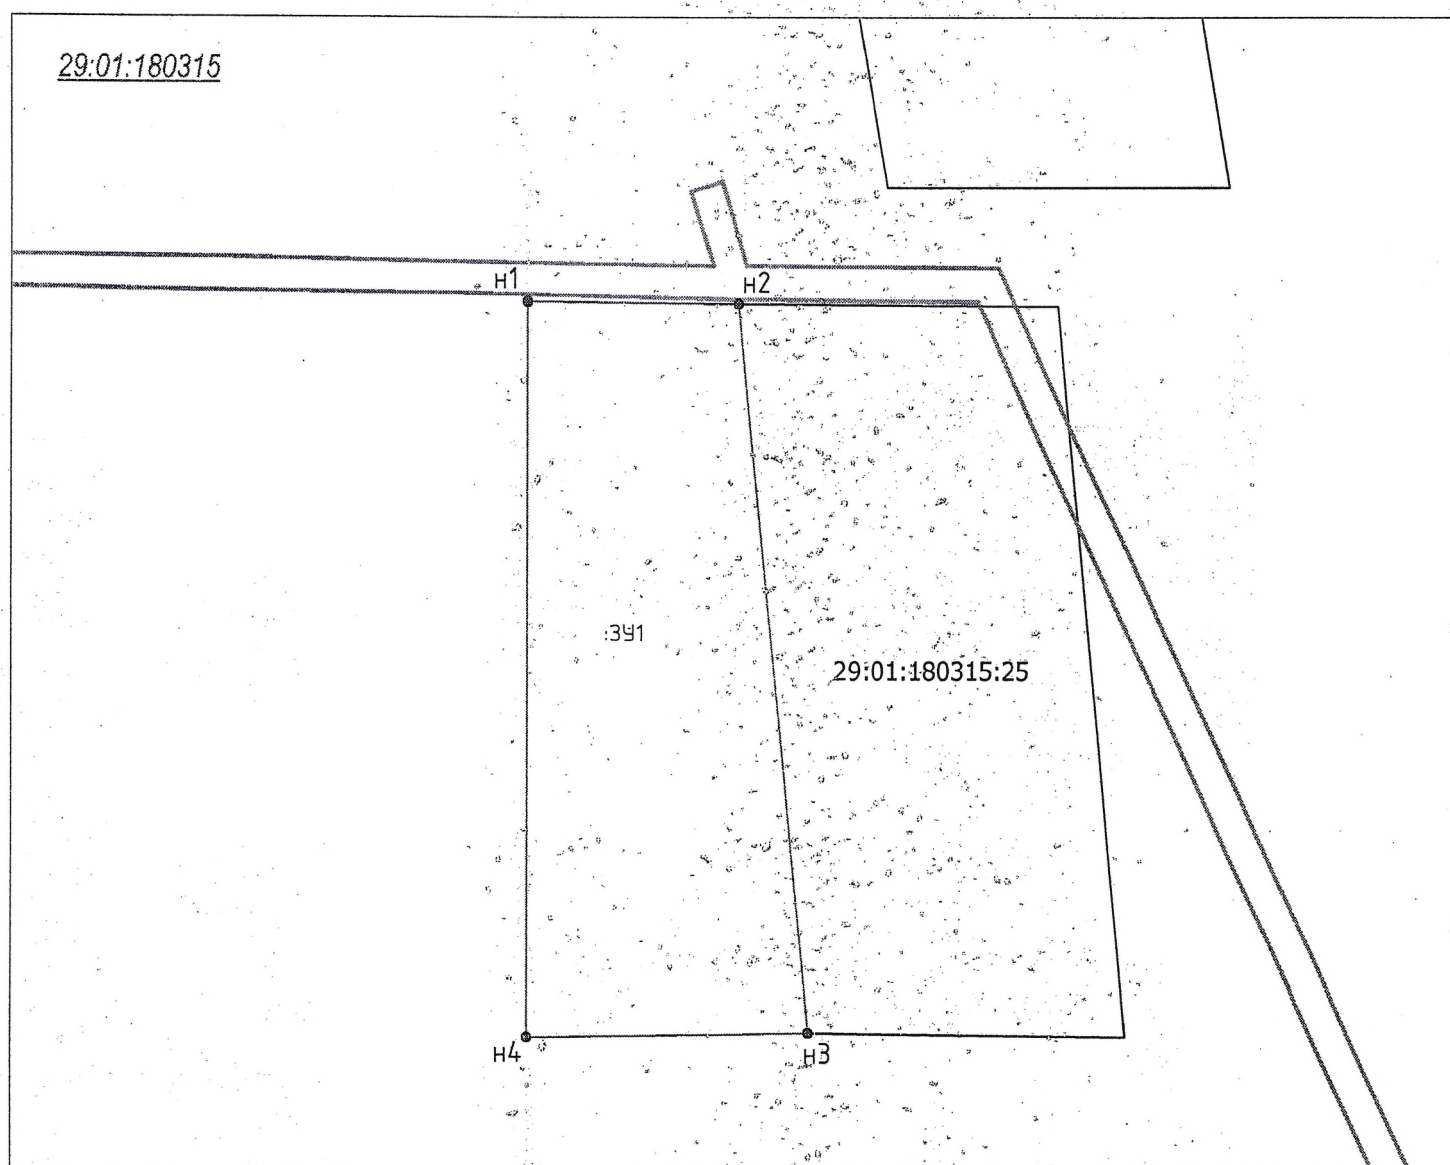

М 1:1000

Условные обозначения:

ЗУ1 – обозначение образуемого земельного участка

29:01:180315 – обозначение кадастрового квартала

Н1 – обозначение характерных точек границ образуемого земельного участка