


**СХЕМА**  
**расположения земельного участка или земельных участков**  
**на кадастровом плане территории**

Условный номер земельного участка: 3У1

Площадь участка 2000 кв.м.

№	X	Y
н1	308 267,1	3 316 455,7
н2	308 243,9	3 316 474,5
н3	308 199,1	3 316 423,4
н4	308 222,1	3 316 405,4

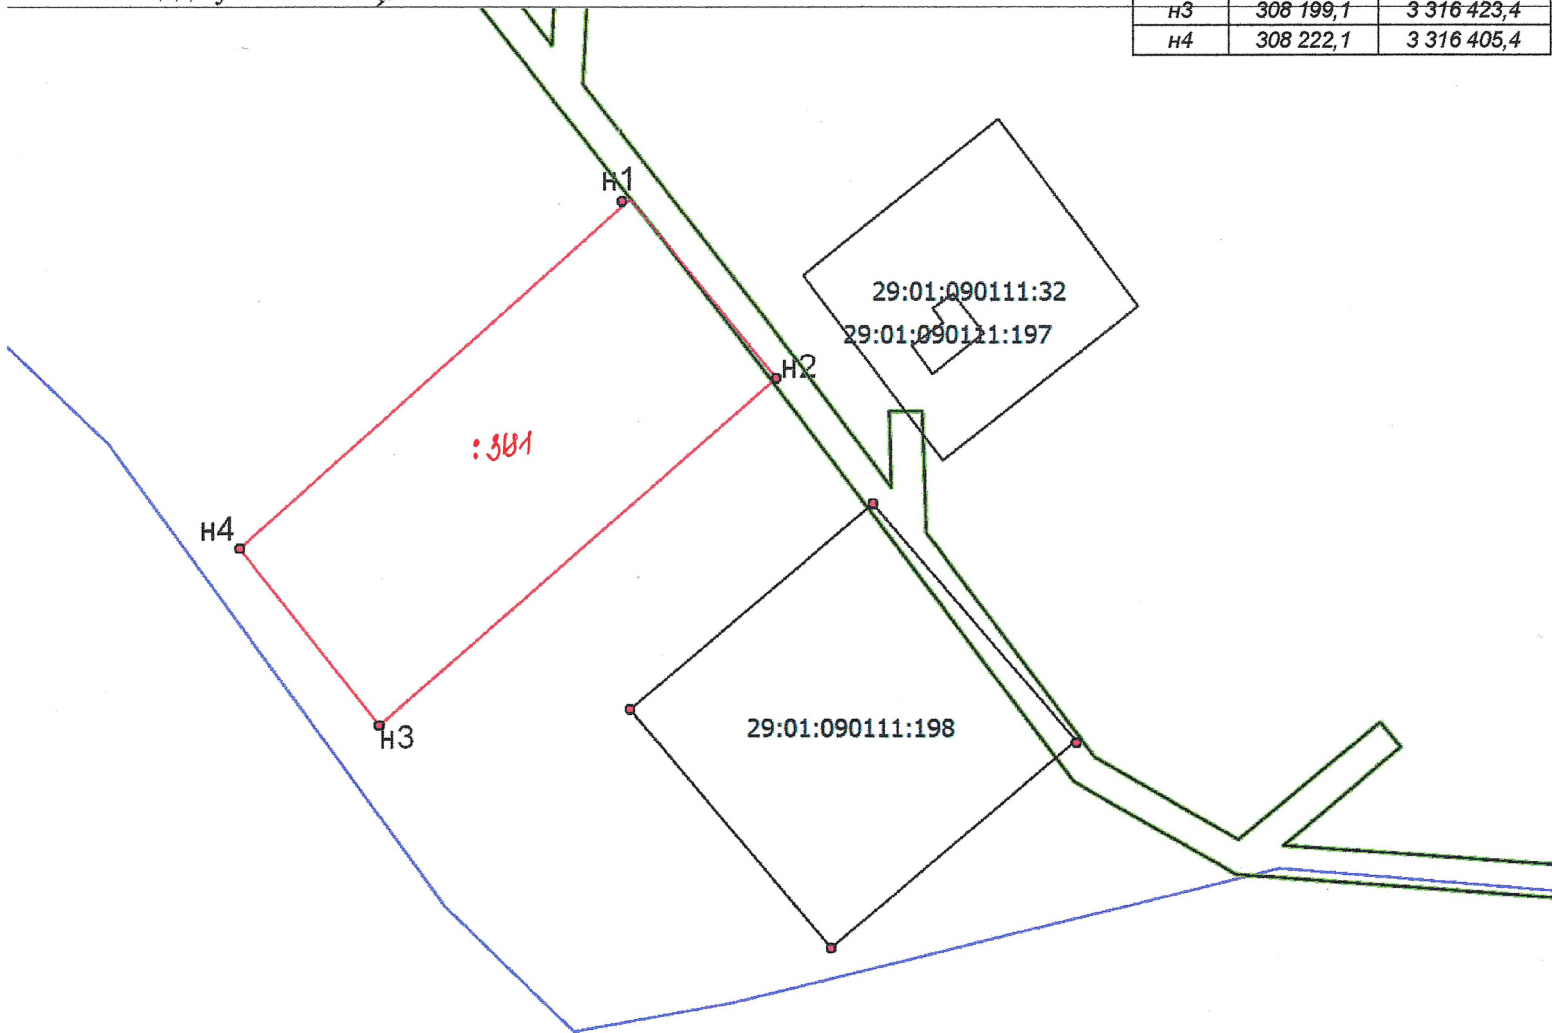

М 1:1000

Условные обозначения:

- - :3У1 - обозначение образуемого земельного участка
- :2 - обозначение существующих земельных участков
- 29:01:090113 - обозначение кадастрового квартала
- - н1 - обозначение характерных точек границ образуемого земельного участка