

от _____ 2021 года № _____


СХЕМА
расположения земельного участка или земельных участков
на кадастровом плане территории

Условный номер : ЗУ1

Площадь земельного участка: 852 кв.м.

№ точки	X	Y
н1	320658.33	3325417.04
н2	320691.25	3325422.28
н3	320700.69	3325423.8
н4	320702.59	3325403.79
н5	320661.88	3325396.9

29:01:000000:6112

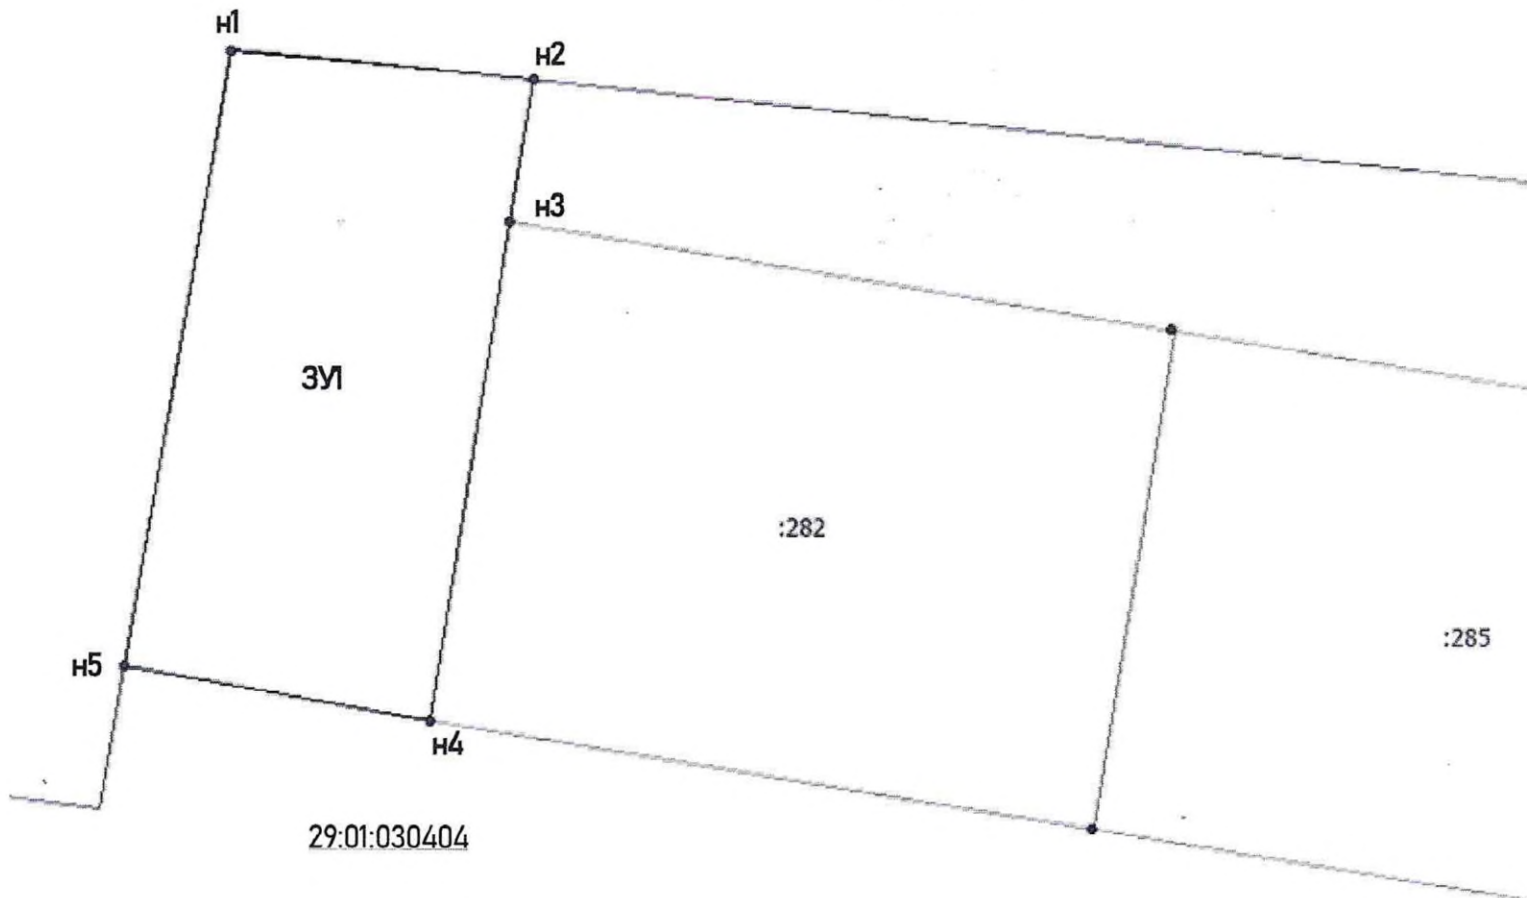

M1:1000

Условные обозначения:

_____ - :ЗУ1 - обозначение образуемого земельного участка

:88 - номер учтенного земельного участка

29:01:030404 обозначение кадастрового квартала

• - н1 - обозначение характерных точек границ образуемого земельного участка